



MĚSTSKÝ ÚŘAD PACOV

ODBOR DOPRAVY

NÁMĚSTÍ SVOBODY 1, 395 01 PACOV

tel. 565455121, fax. 565455133, e-mail: papezova@mestopacov.cz

Č.j. MP/00748/2018/OD/Pa
Spis.zn.: OD.00140/2018/Pa
Vyřizuje: Papežová Marie

Pacov, dne 17.1.2018

Obec Velká Chyška, IČ 002 49 289, Velká Chyška 69, 394 28 Velká Chyška

VEŘEJNÁ VYHLÁŠKA

oznámení o návrhu opatření obecné povahy a výzva k uplatnění připomínek nebo námitek

Městský úřad Pacov, odbor dopravy, náměstí Svobody 1, 395 01 Pacov podle ust. § 124, odst. 6 zák. č. 361/2000 Sb., o provozu na pozemních komunikacích a o změnách některých zákonů, ve znění pozdějších předpisů (dále jen zákon), na základě žádosti společnosti HPN projekt s.r.o., IČ 015 12 595, Obrataň 93, 394 12 Obrataň, zastoupené p. Pavlem Neckářem, která zastupuje obec Velkou Chyšku, IČ 002 49 289, Velká Chyška 69, 394 28 Velká Chyška, která je zastoupená starostou Ing. Martinem Drsem, po předchozím projednání s Policií ČR, dopravním inspektorátem, Pelhřimov – stanovisko ze dne 19.12.2017 pod č.j. KRPJ-122097-2/ČJ-2017-161706-DING, v souladu s ustanovením § 77, odst. 1, písm. c) zákona, v návaznosti na ustanovení § 171 a § 173 odst. 1 zákona č. 500/2004 Sb., správní řád, ve znění pozdějších předpisů (dále jen správní řád), připravil návrh opatření obecné povahy pro:

Stanovení místní úpravy provozu na silnici III/12813 a místních komunikacích ve Velké Chyšce dle přiloženého DIO:

- na umístění dopravního značení a dopravního zařízení:
 - A 6a – zúžená vozovka (z obou stran) – 2x,
 - B 20a (30) – nejvyšší dovolená rychlost (30) – 4x,
 - Z 4a – směrová deska levá – 1x,
 - Z 9 – žluté a černé pruhy - 1x,
 - odrazové zrcadlo – 2x.

Důvod: Zvýšení bezpečnosti silničního provozu v zúženém a nepřehledném úseku silnice III/12813 v obci Velká Chyška a zlepšení rozhledů při výjezdu od nemovitostí.

Navržené dopravní značení: bude provedeno v souladu s ustanovením zákona, vyhlášky MD č. 294/2015 Sb., kterou se provádějí pravidla provozu na pozemních komunikacích a bude splňovat požadavky ČSN EN12899-1 „Stálé svíslé dopravní značení“ a další související předpisy a normy za využití „Zásad pro dopravní značení na pozemních komunikacích vydání II.“- TP 65 vydaných Centrem dopravního výzkumu.

Instalování dopravního značení bude na výzvu osoby zodpovědné za provedení této místní úpravy provozu zkontrolováno Městským úřadem Pacov, odborem dopravy. Instalaci dopravního značení

provede obec Velká Chyška, IČ 002 49 289, Velká Chyška 69, 394 28 Velká Chyška případně jí pověřený zástupce.

Objednatel a investorem je obec Velká Chyška, IČ 002 49 289, Velká Chyška 69, 394 28 Velká Chyška. Za realizaci dopravního značení odpovídá Ing. Martin Drs, starosta obce Velká Chyška, tel. 603 147 802.

Stanovení dopravního značení nenahrazuje povolení, stanovisko, posouzení, případně jiné opatření dotčeného správního úřadu vyžadované zvláštními předpisy.

V souladu s ustanovením § 172 odst. 1 a 5 správního řádu v návaznosti na § 39 odst. 1 správního řádu stanovuje Městský úřad Pacov, odbor dopravy, pro uplatnění připomínek a námitek lhůtu do 30 dnů ode dne vyvěšení. K námitkám a připomínkám podaných po termínu se nepřihlíží. Připomínky a námítky k návrhu opatření obecné povahy podávejte písemnou formou na adresu: Městský úřad Pacov, odbor dopravy, náměstí Svobody 1, 395 01 Pacov.

Bc. David Tulach
vedoucí odboru dopravy

„otisk razítka“

Městský úřad PACOV
odbor dopravy
395 01 Pacov

Obdrží:

dle rozdělovníku datovou schránkou, interní poštou

Obec Velká Chyška, IDDS: j58awqu, zastoupená společností HPN projekt s.r.o., IDDS: b4qsiem

Krajská správa a údržba silnic Vysočiny, příspěvková organizace, IDDS: 3qdn8g

Policie ČR, Krajské ředitelství policie Kraje Vysočina, dopravní inspektorát, IDDS: x9nhptc

dále obdrží:

Městský úřad Pacov, kancelář starosty – se žádostí o vyvěšení na úřední desce – interní poštou

Obecní úřad Velká Chyška, Velká Chyška 69, 394 28 Velká Chyška – se žádostí o vyvěšení na úřední desce – obyčejnou zásilkou

Toto oznámení o návrhu opatření obecné povahy a výzva k uplatnění připomínek nebo námitek musí být vyvěšeno na úřední desce Městského úřadu Pacov a na úřední desce Obecního úřadu ve Velké Chyšce po dobu 15 dnů.

Vyvěšeno dne 20. 1. 2018

Sejmuto dne 5. 2. 2018

Razítko, podpis



Vrátit potvrzené zdejšímu odboru!

Velká Chyška - silnice III/12813



SILNICE III/12813 - OBEC VELKÁ CHYŠKA - ZÚŽENÝ PROFIL VOZOVKY


HPN projekt s.r.o.
 Obrátkař 93, 394 12 Obrátkař
 tel: 720 699 498 / 603 620 308
 e-mail: info@hpnprojekt.cz

Vypracoval: PAVEL NECKÁŘ
 Kontroloval: OLDŘICH JAKL
 Výkres: SILNICE III/12813 - VELKÁ CHYŠKA
 Datum: LISTOPAD 2017



Měřítko: 1:2 000
 Paré č.: 1

Legenda:

Z důvodu zúženého a nepřehledného úseku silnice III/12813 v obci V. Chyška, kde se síť komunikace pohybuje v rozmezí 5,2 - 5,4 - 5,5m je navrženo dopravní značení A 6a + B 20a „30“.
 Dále je navrženo umístění DZ Z 4a z důvodu najždění automobilů na oplocení zahrady a doplnění DZ Z 9 na zasahující část okapového svodu do profilu vozovky.
 Z důvodu nadostatečného rozhledu při vyždění z nemovitosti je navrženo umístění odrazového zrcadla.

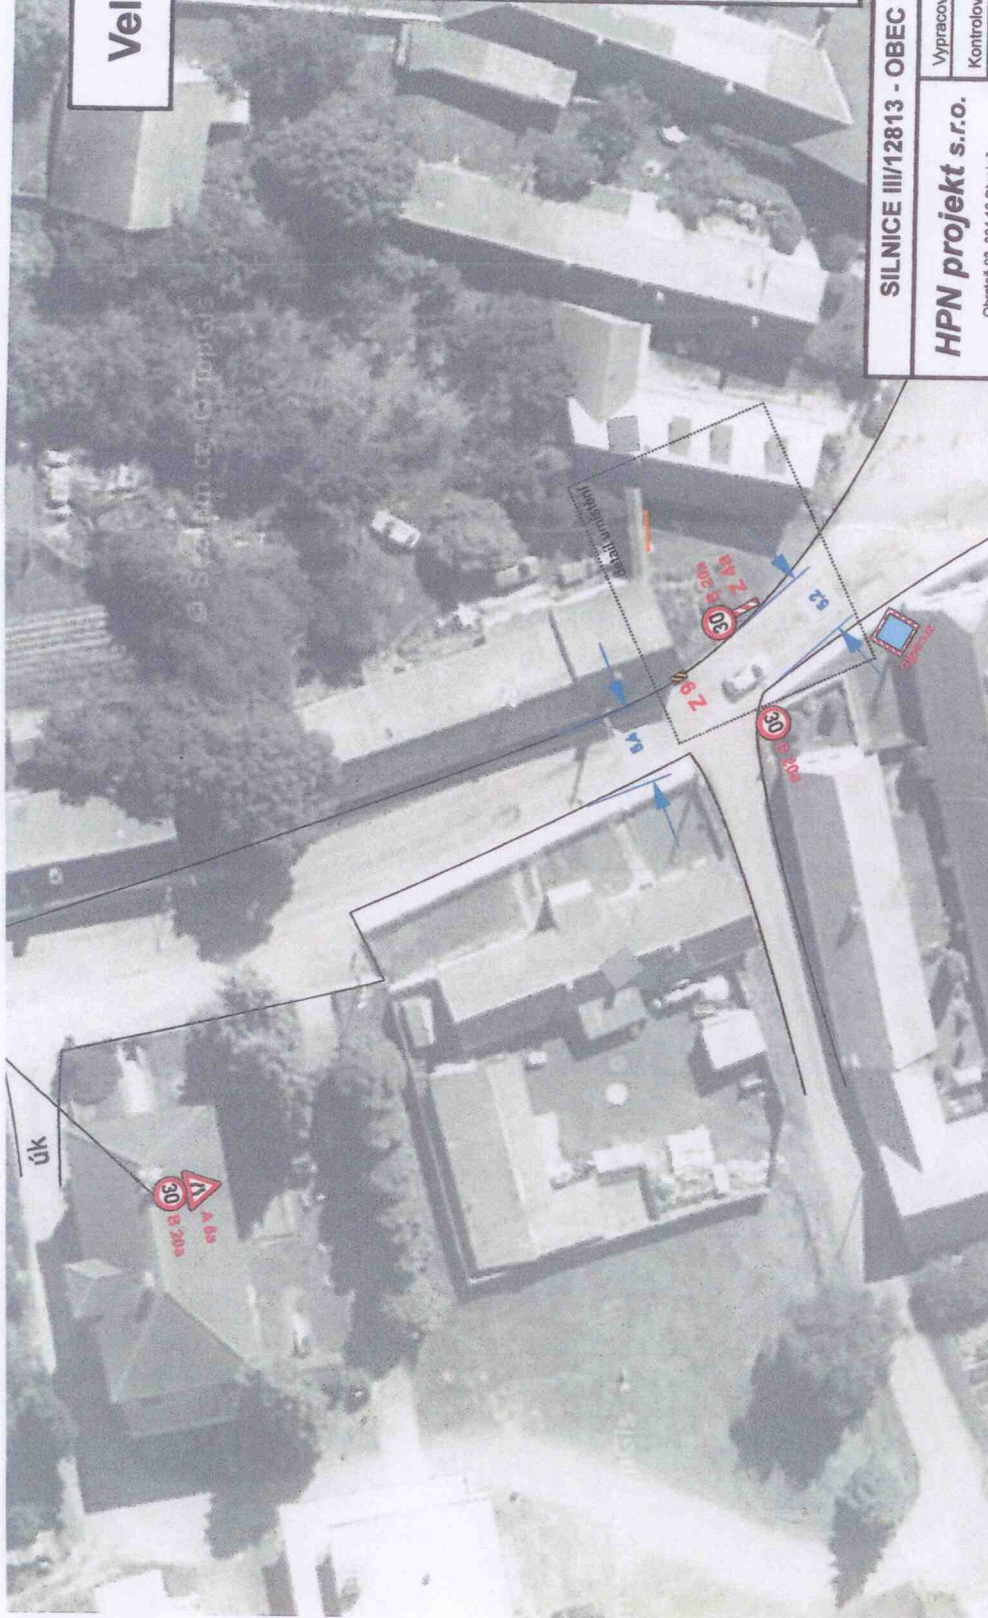

Velká Chyška - odrazové zrcadlo

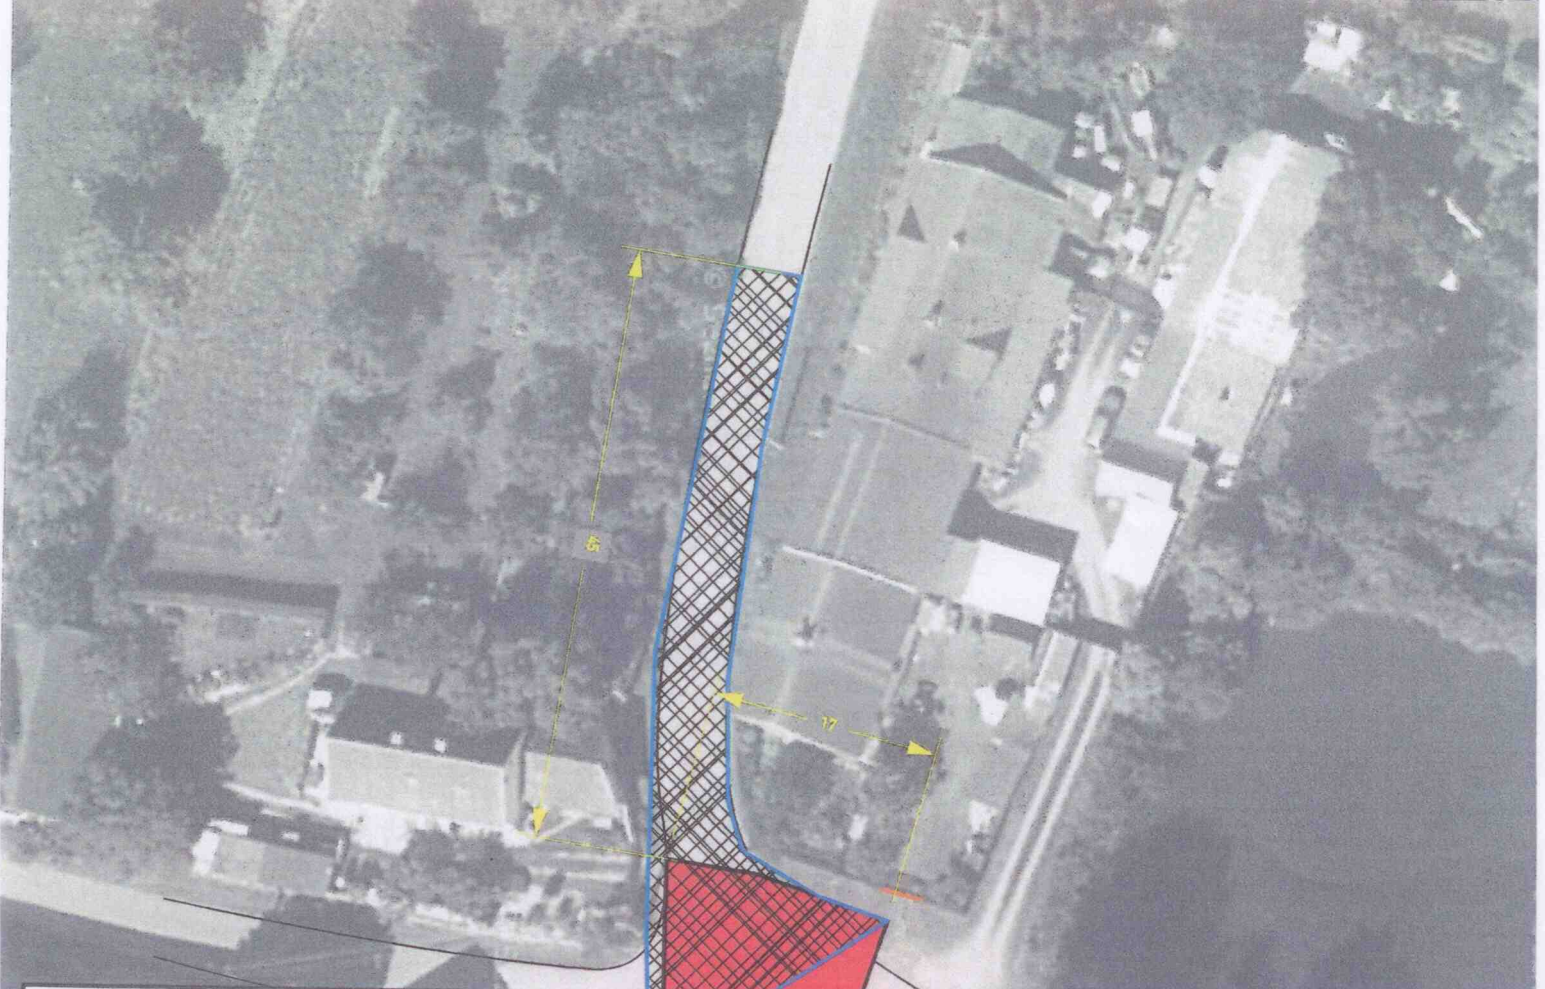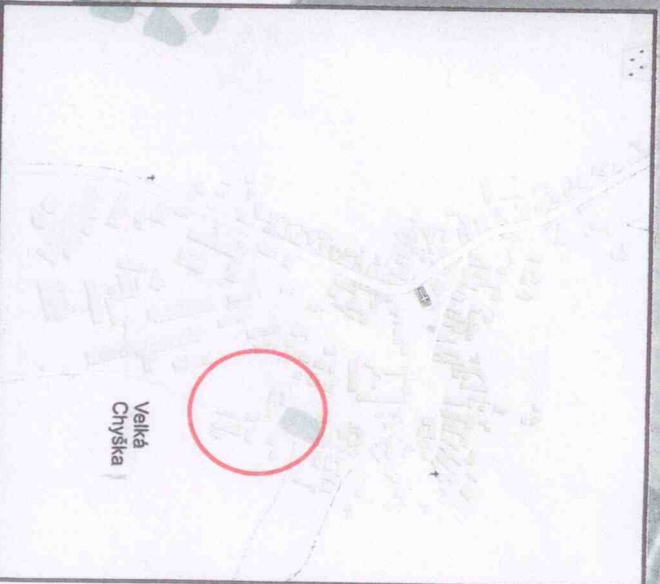

MÍSTNÍ KOMUNIKACE - OBEC VELKÁ CHYŠKA		Měřítko:	1:2 000
HPN projekt s.r.o.		Vypracoval:	PAVEL NECKÁR
Obratel 93, 394 12 Obratňi		Kontroloval:	OLDRICH JAKL
tel: 720 699 496 / 603 820 308		Výkres:	MÍSTNÍ KOMUNIKACE - VELKÁ CHYŠKA
e-mail: info@hpnprojekt.cz		Datum:	LISTOPAD 2017
		Par. č.:	1

Legenda:



- Rozhled pro vozidla sk. 2, s možností předjíždění na dvoupruhové hlavní komunikaci.
- Rychlost 50km/h (zastavěné území), ČSN 73 6102, změna Z2, tabulka 19.
- Pro rameno Xb rozhledový trojúhelník pro odbočení ze silnice III/128 na MK nevyhovuje délka Xb=17m.
- Pro rameno Xc rozhledový trojúhelník není zpracován.

Z výše uvedeného důvodu je navrženo umístění odrazového dopravní zrcadla (1000mm) dle TP 119, kde již délka rozhledu DZ pro rameno Xb vyhovuje Xb=45m. Pozorovací vzdálenost vozidla od zrcadla: 15m.



- nevyhovující rozhledový trojúhelník



- vyhovující rozhledový trojúhelník