


VÝKAZ DOSAVADNÍHO A NOVÉHO STAVU ÚDAJŮ KATASTRU NEMOVITOSTÍ																
Dosavadní stav					Nový stav											
Označení pozemku parc. číslem	Výměra parcely		Druh pozemku	Označení pozemku parc. číslem	Výměra parcely		Druh pozemku	Typ stavby	Zpús. určení výměr	Porovnání se stavem evidence právních vztahů						
										Díl přechází z pozemku označeného v		Číslo listu vlastnictví	Výměra dílu		Označení dílu	
	ha	m ²	Způsob využití		ha	m ²	Způsob využití	katastru nemovitostí		dřívější poz. evidenci	ha		m ²			
1865		38 90	ostat. pl. ostat.komunikace	1865/1	38 59	ostat. pl. ostat.komunikace			2	1865		10001		38 59		
				1865/2	31	ostat. pl. jiná plocha		2	1865		10001		31			
		38 90			38 90											

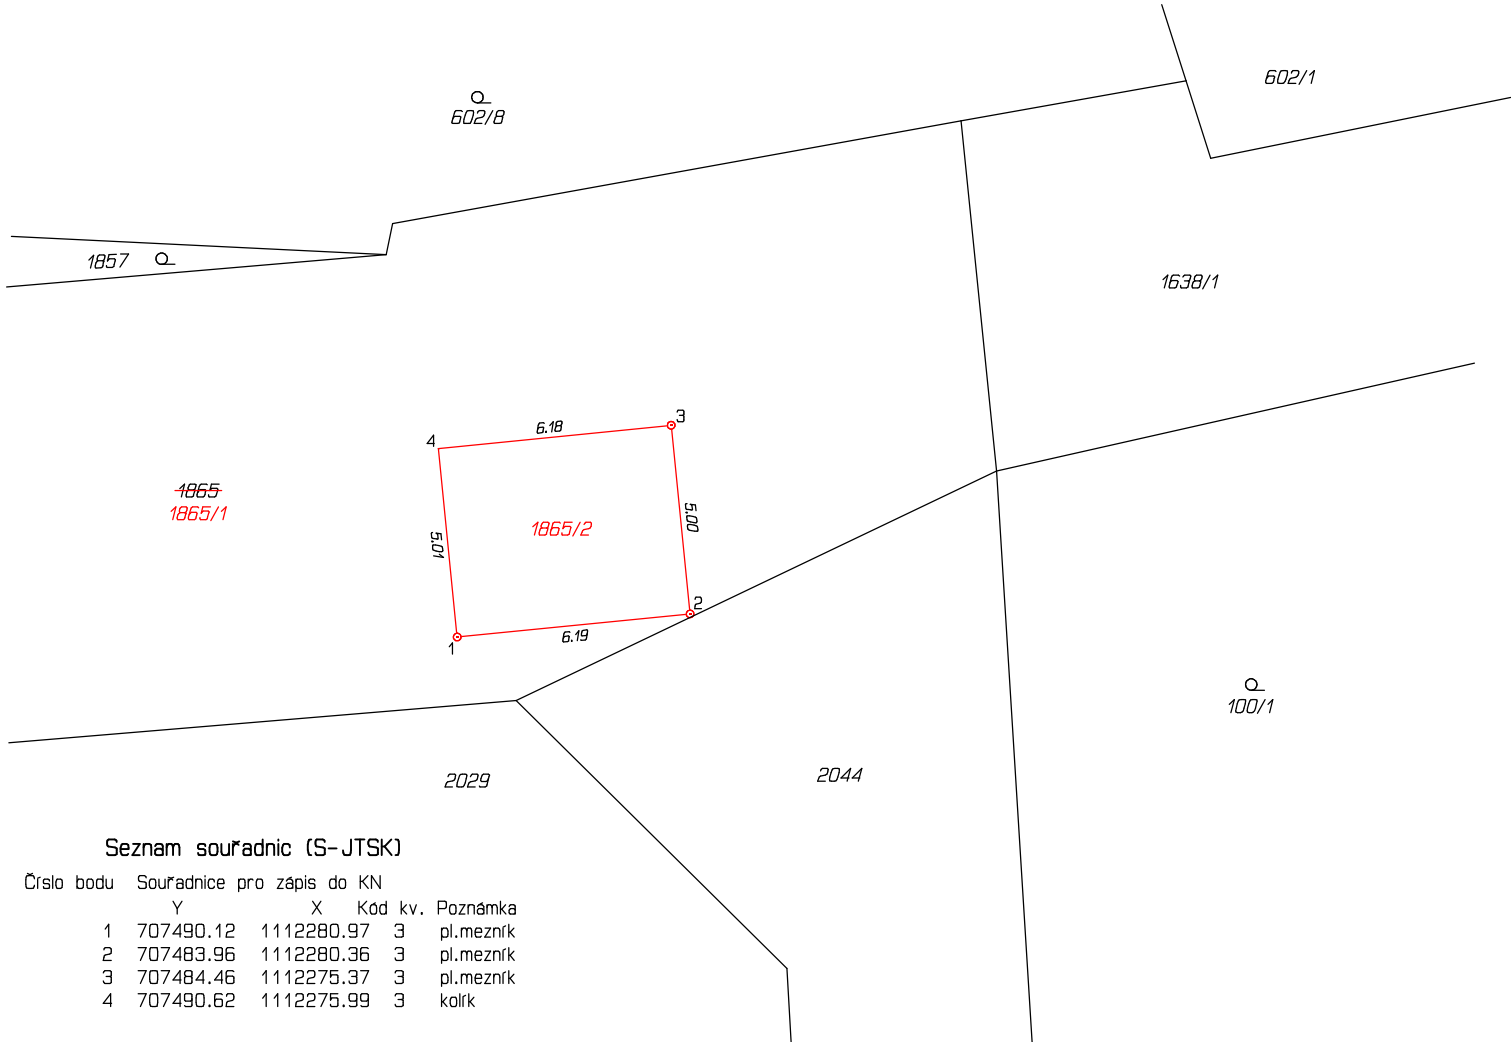

Seznam souřadnic (S-JTSK)

Číslo bodu	Souřadnice pro zápis do KN		Kód kv.	Poznámka
	Y	X		
1	707490.12	1112280.97	3	pl.meznřk
2	707483.96	1112280.36	3	pl.meznřk
3	707484.46	1112275.37	3	pl.meznřk
4	707490.62	1112275.99	3	kolřk

GEOMETRICKÝ PLÁN pro rozdělení pozemku	Geometrický plán ověřil autorizovaný zeměměřický inženýr:		Stejnopis ověřil autorizovaný zeměměřický inženýr:	
	Jméno, příjmení: Ing. Václav Spěváček		Jméno, příjmení:	
	Číslo položky rejstříku autorizovaných zeměměřických inženýrů: 2813/2017		Číslo položky rejstříku autorizovaných zeměměřických inženýrů:	
	Dne: 16.6.2026 Číslo: 109/2026		Dne: Číslo:	
	Náležitostmi a přesností odpovídá právním předpisům.		Tento stejnopis odpovídá geometrickému plánu v elektronické podobě uloženému v dokumentaci katastrálního úřadu.	
Vyhotovitel: Diana Boháček GEODÉZIE VYSOČINA U Stínadel 1316 393 01 Pelhřimov	Katastrální úřad souhlasí s očíslováním parcel.		Ověření stejnopisu geometrického plánu v listinné podobě.	
Číslo plánu: 465-355/2026				
Okres: Pelhřimov				
Obec: Velká Chyška				
Kat. území: Velká Chyška				
Mapový list: DKM (Pacov 2-6/11)				
Dosavadním vlastníkům pozemků byla poskytnuta možnost seznámit se v terénu s průběhem navrhovaných nových hranic, které byly označeny předepsaným způsobem: viz. seznam souřadnic				